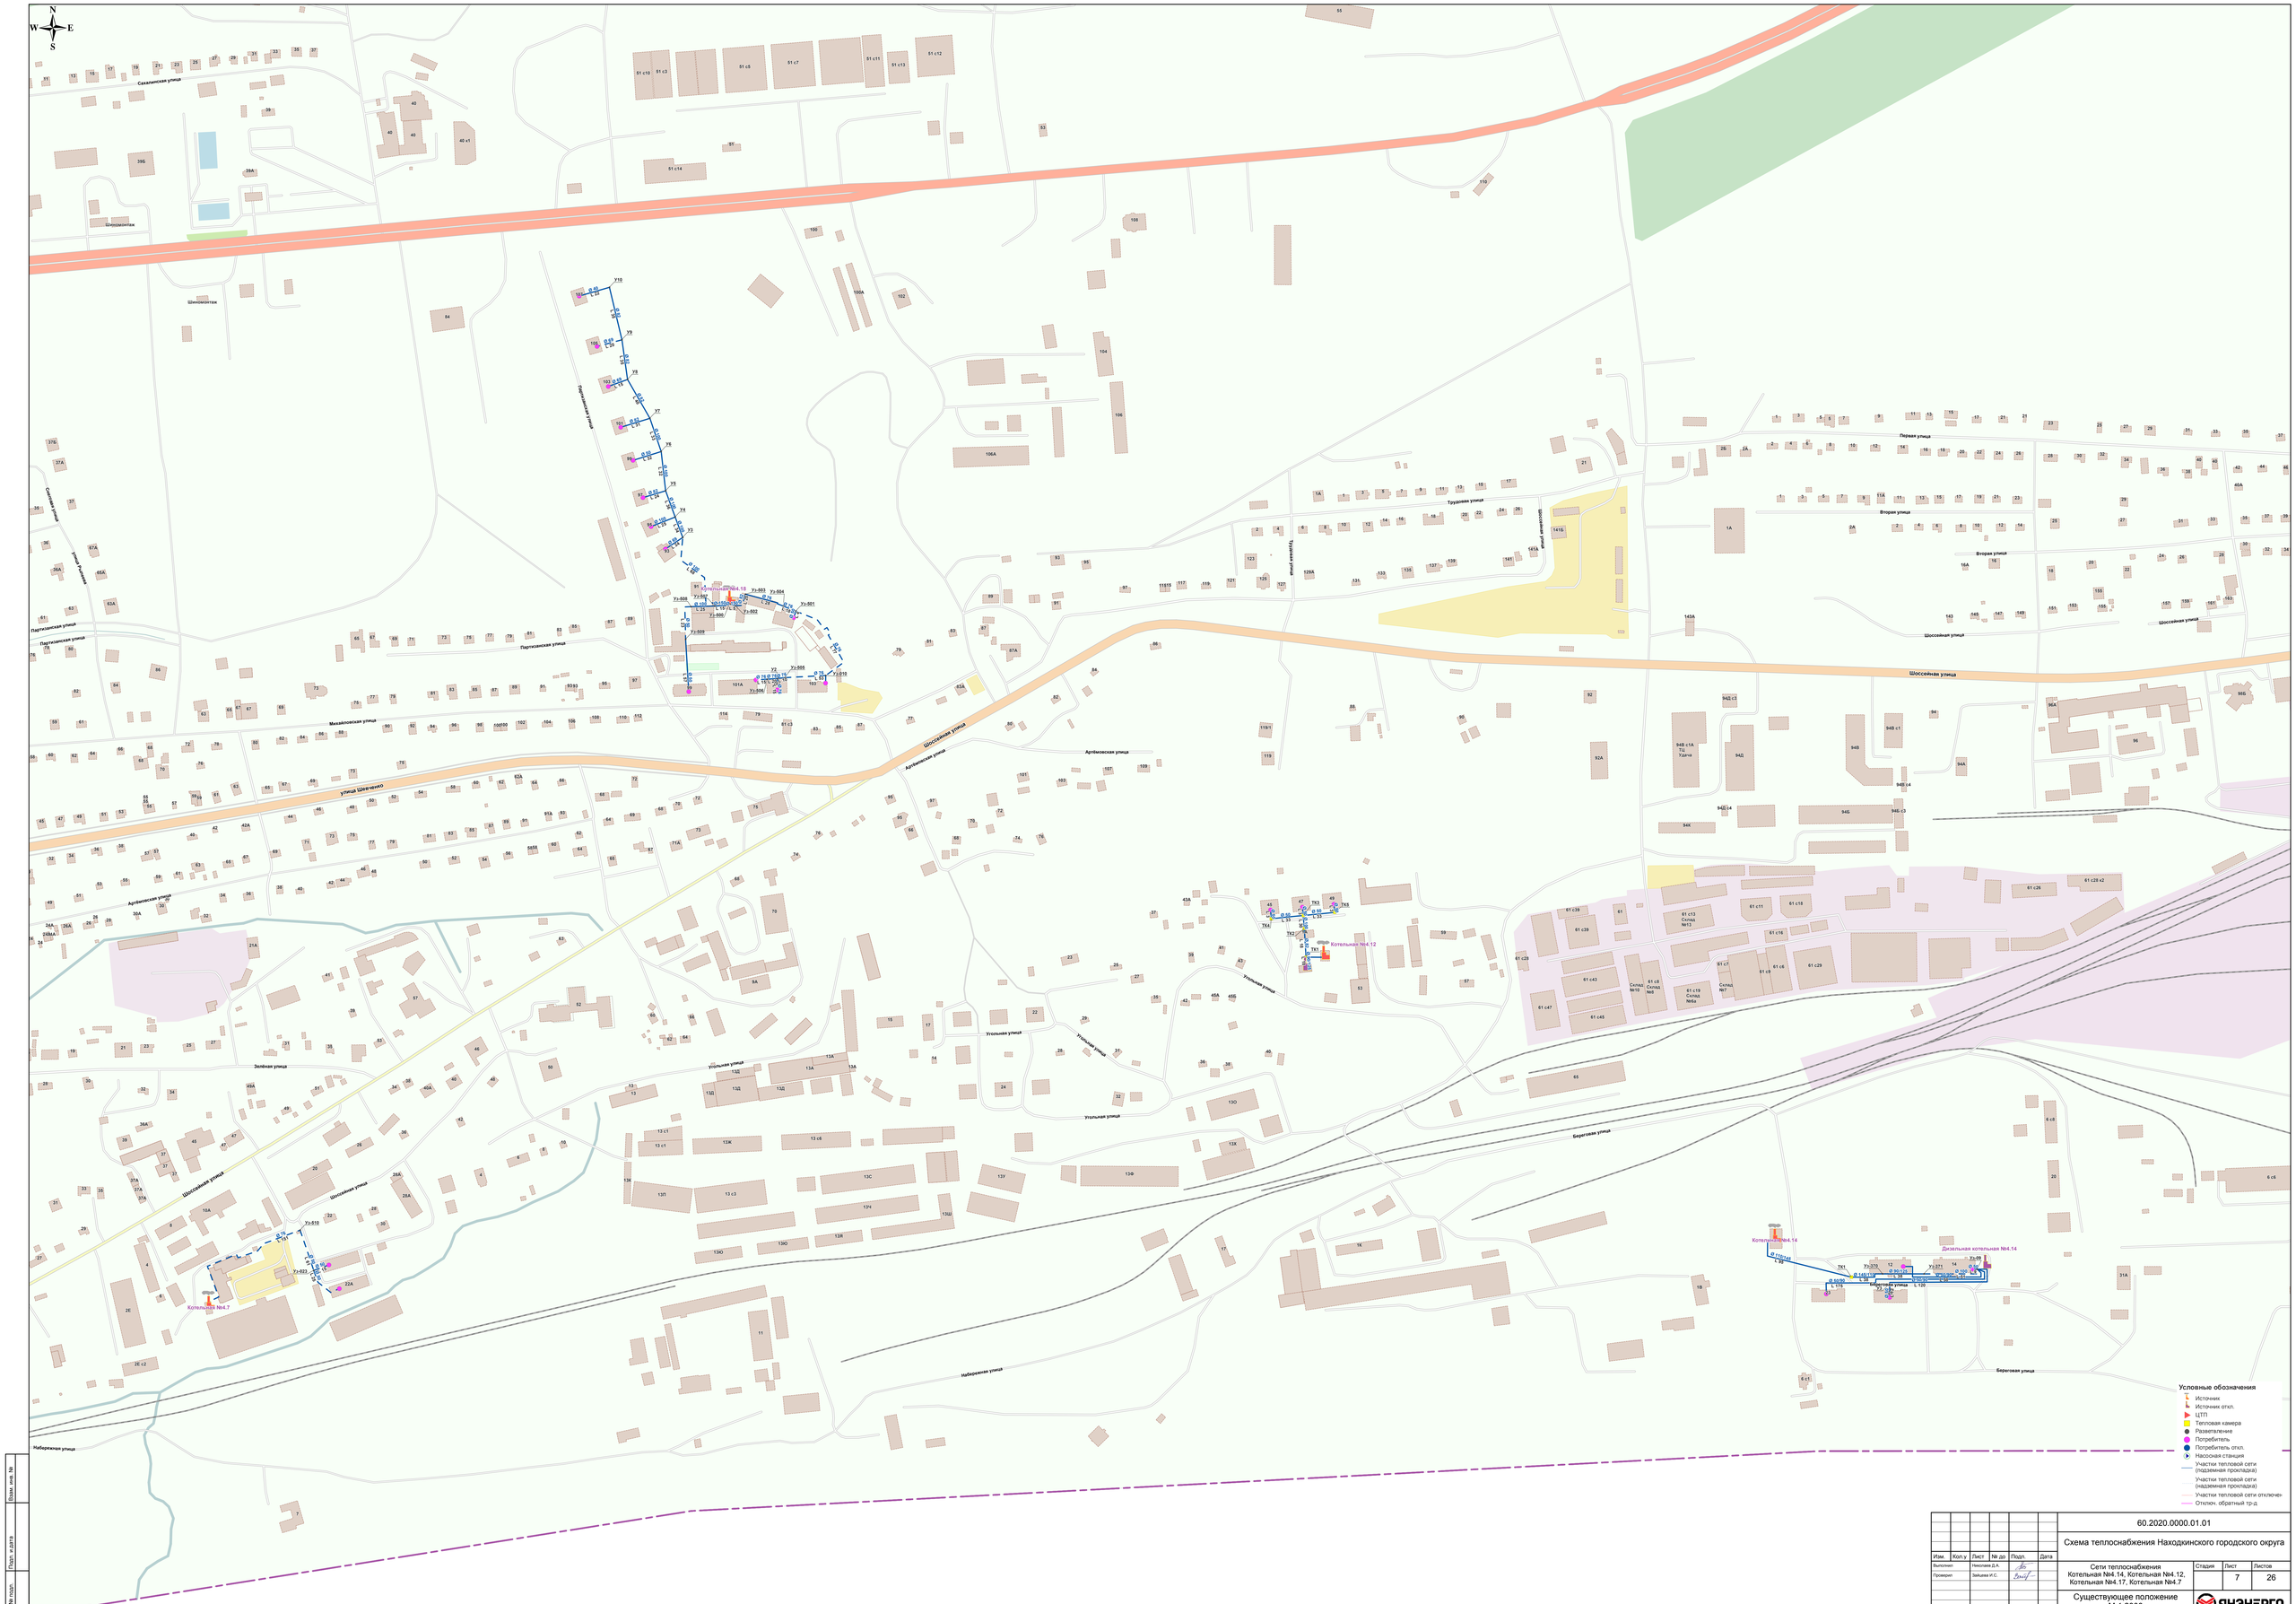

							60.2020.0000.01.01
							Схема теплоснабжения Находкинского городского округа
Изм.	Кол.у	Лист	№ до.	Подп.	Дата		
Выполнил		Николаева Д.А.				Сети теплоснабжения Котельная №4.14, Котельная №4.12, Котельная №4.17, Котельная №4.7	Стадия: — / Лист: 7 / Листов: 26
Проверил		Зайцева И.С.				Существующее положение М 1:2000	ЯНЭНЕРГО

Инв. № подл. | Подп. и дата | Взам. инв. №