


Корректировка схемы газоснабжения Находкинского городского округа Приморского края.

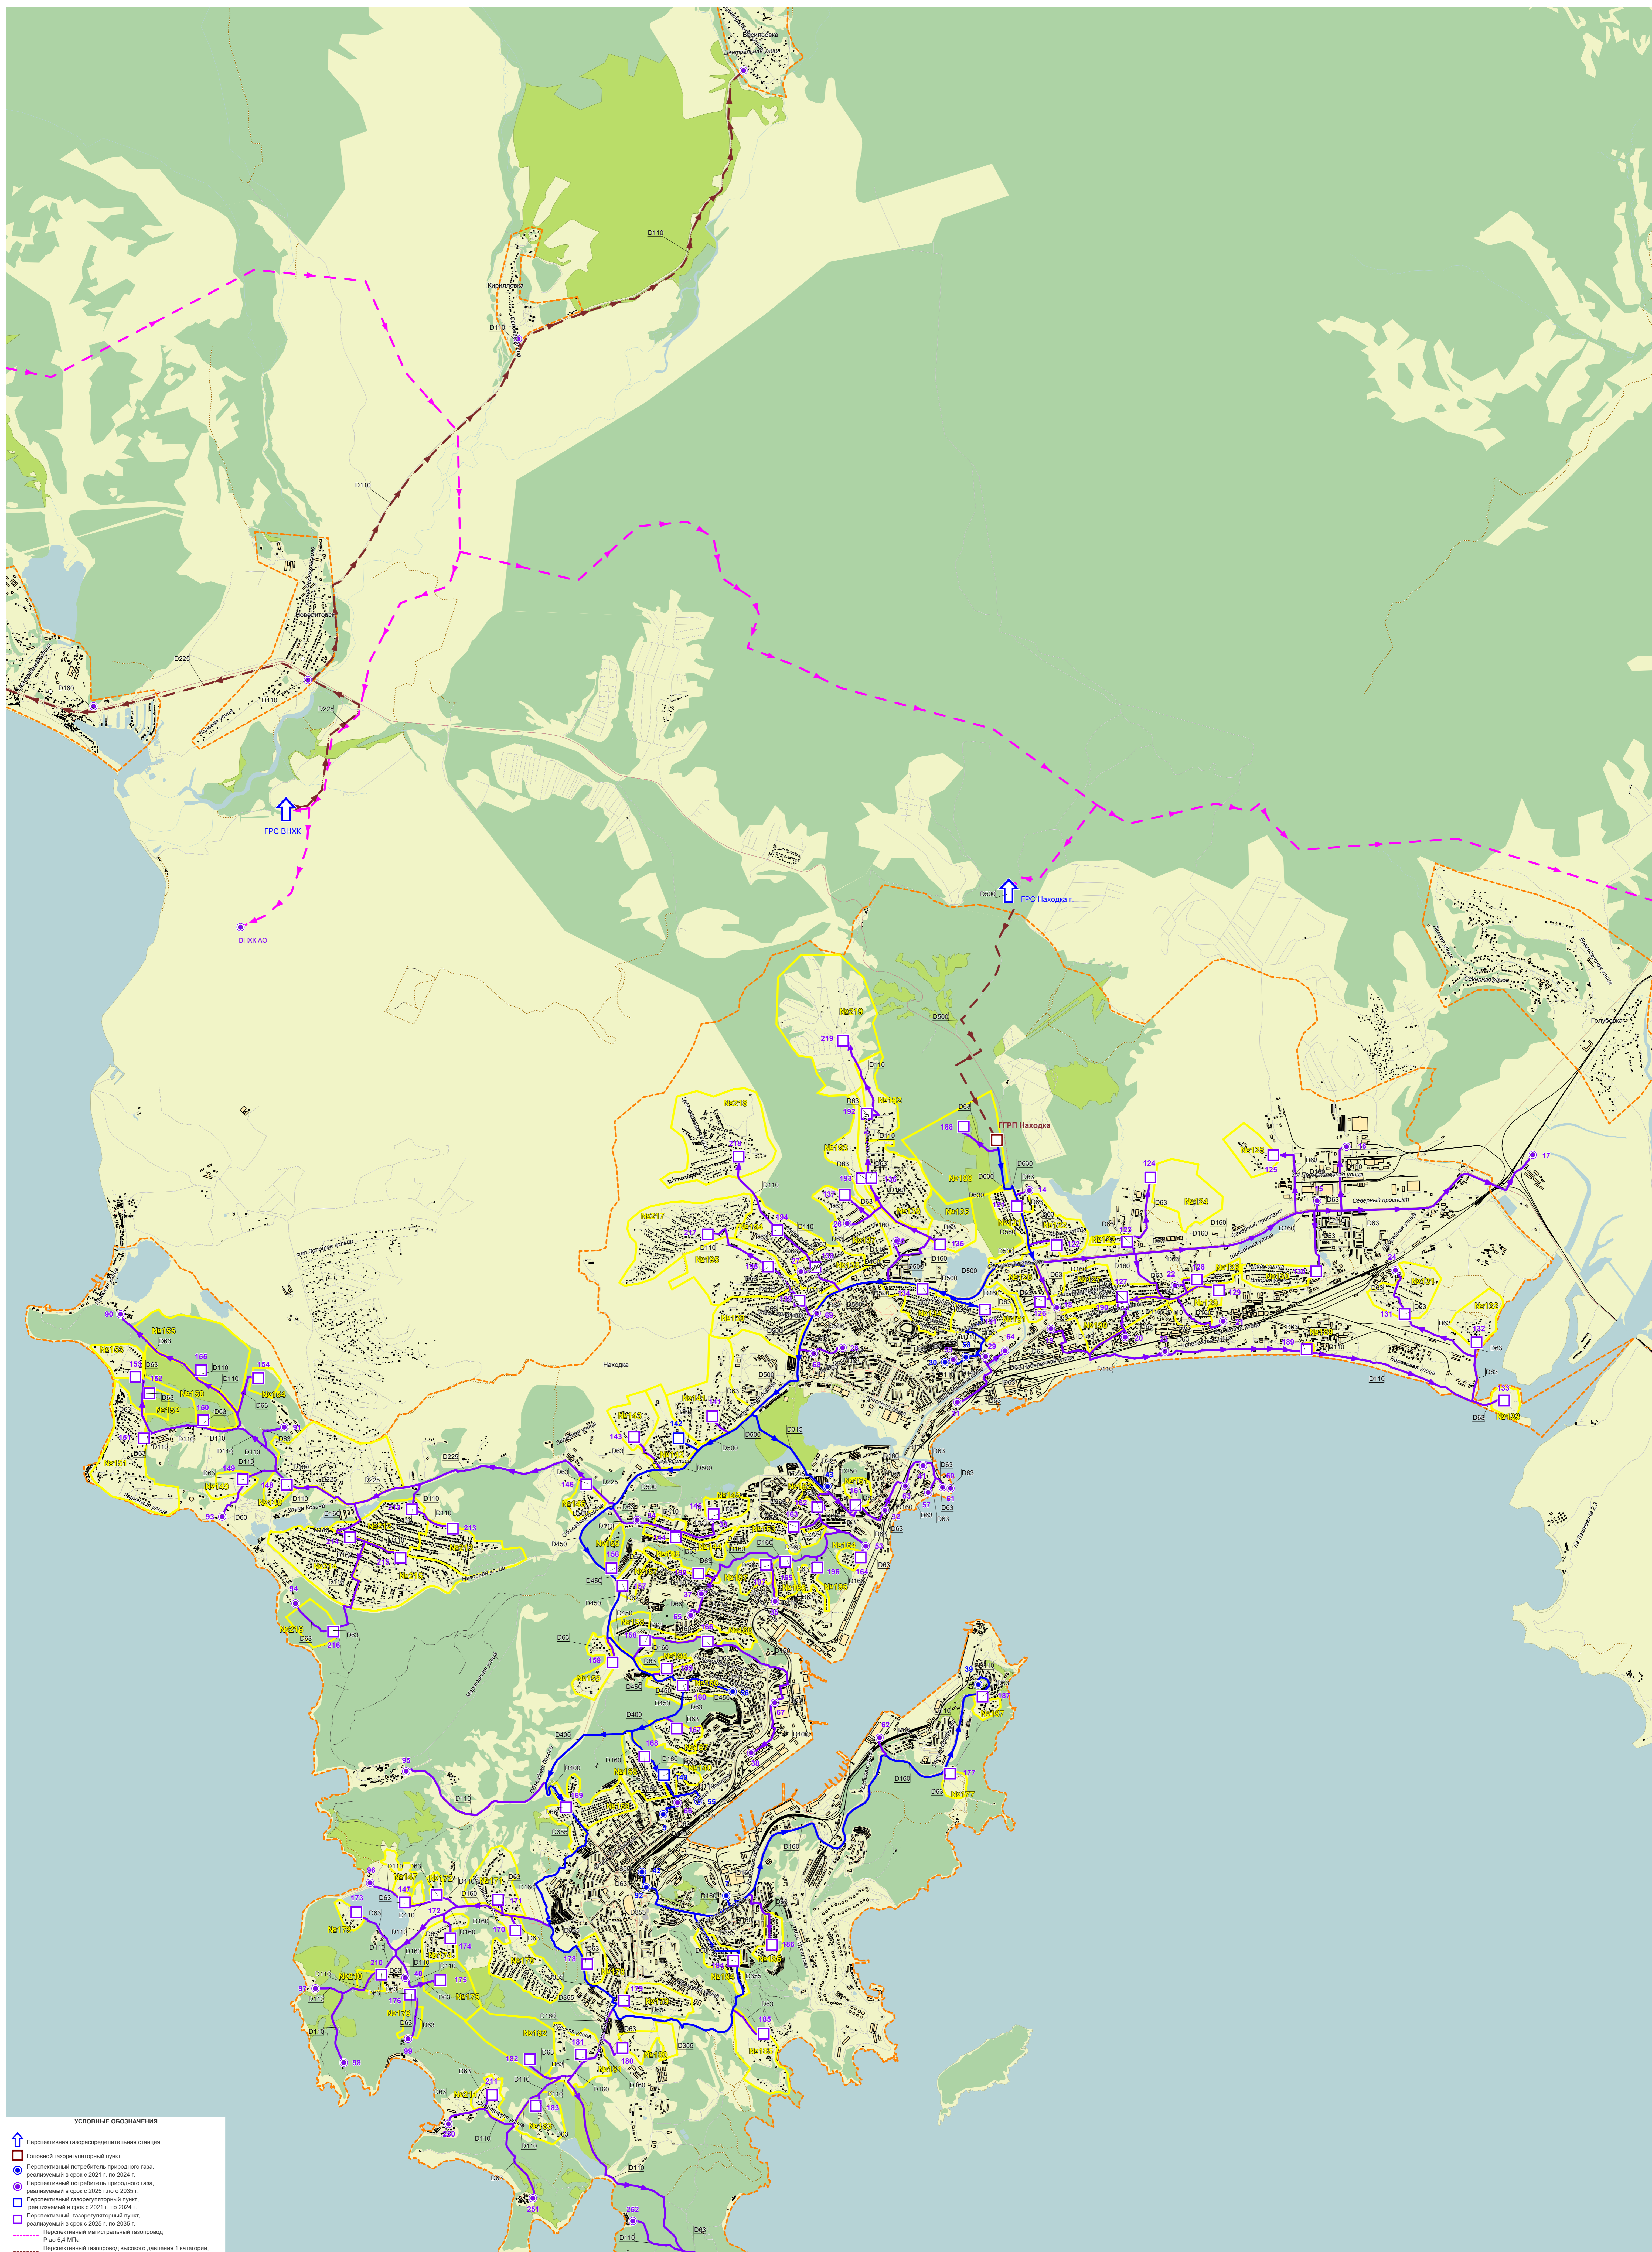

УСЛОВНЫЕ ОБОЗНАЧЕНИЯ

- Перспективная газораспределительная станция
- Головной газорегуляторный пункт
- Перспективный потребитель природного газа, реализуемый в срок с 2021 г. по 2024 г.
- Перспективный потребитель природного газа, реализуемый в срок с 2025 г. по 2035 г.
- Перспективный газорегуляторный пункт, реализуемый в срок с 2021 г. по 2024 г.
- Перспективный газорегуляторный пункт, реализуемый в срок с 2025 г. по 2035 г.
- Перспективный магистральный газопровод, P до 5,0 МПа
- Перспективный газопровод высокого давления 1 категории, P до 1,2 МПа, реализуемый в срок с 2021 г. по 2024 г.
- Перспективный газопровод высокого давления 1 категории, P до 1,2 МПа, реализуемый в срок с 2025 г. по 2035 г.
- Перспективный газопровод высокого давления 2 категории, P до 0,6 МПа, реализуемый в срок с 2021 г. по 2024 г.
- Перспективный газопровод высокого давления 2 категории, P до 0,6 МПа, реализуемый в срок с 2025 г. по 2035 г.
- D110 Внешний диаметр газопровода, мм
- Границы населенных пунктов
- Границы микрорайона жилой застройки, с указанием порядкового номера

№082060000201000830001

Корректировка схемы газоснабжения Находкинского городского округа Приморского края

Имя	Кол. уч.	Лист	Изм.	Подп.	Дата	Переченьные газопроводы высокого давления, 1 и 2 категории (P до 1,2 МПа и 0,6 МПа) до 2035 г.	Страна	Лист	Листов
Ген.пр.					09.21.	Находкинский городской округ Карта М 1:25000	Россия	2/2	2
Н.Контр.					09.21.				
Исполвел.					09.21.				

ООО "Корпус", г. Новосибирск